


MAPA DO CELÓW PROJEKTOWYCH

Oznaczenie kancelaryjne zgłoszenia pracy geodezyjnej	GM. 6640.367.2014	
Nazwa miejscowości	KONIN	
Jednostka ewidencyjna	identyfikator	306201_1
	nazwa	M. KONIN
	identyfikator	0012
Obieg ewidencyjny	nazwa	NIESZUSZ
	1:500	
Skala mapy	85-16-2-a-4	
Numer sekcji mapy	Lokalny Miasta Konina	
Nazwa układu współrzędnych	układu wysokości	Konstancja 60
Oznaczenie granic obszaru, który był przedmiotem aktualizacji	Mapa do celów projektowych została wykonana bez wpływu na zagospodarowanie gruntów, zlokalizowanych w granicach projektowanej inwestycji	
Informacja o służebnościach gruntowych mających wpływ na zagospodarowanie gruntów, zlokalizowanych w granicach projektowanej inwestycji	Mapa do celów projektowych została wykonana bez wstąpienia służebności gruntowych ujawnianych w księdze wieczystej	
Data opracowania mapy	27.05.2014	
<p>HANDELOWO-USŁUGOWA "MARS" B. Karykowskiej K. Sobczak 62-510 Konin, ul. Chopina 9/71</p> <p>KAZIMIERZ SOŁT geodeta uprawnień nr 9b i 62-500 Konin, ul. Leśniczowska 17 tel. 605 070 128</p>		
Nazwa i adres firmy wykonawcy: Nazwa i adres firmy geodety wykonującego prace: Nazwa i adres firmy geodety opracującego mapę		

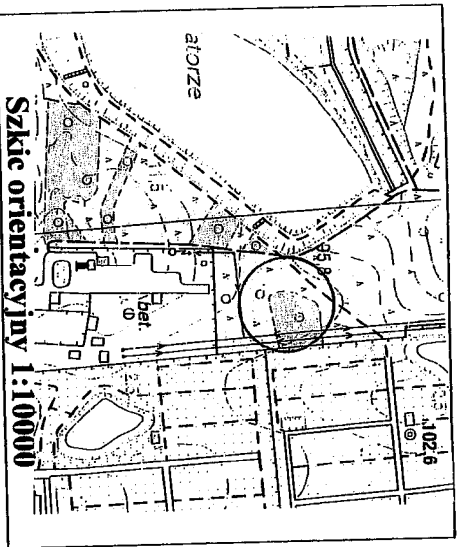


Poświadczam, że niniejszy dokument został opracowany w wyniku prac geodezyjnych i kartograficznych, których rezultatem jest niniejszy plan sytuacyjny do ewidencji materii geodezyjnej, w tym plan sytuacyjny do ewidencji materii geodezyjnej zasobu geodezyjnego PREZYDENT MIASTA KONINA

08.07.2014

P3062.2014.354 z up. Prezydenta Miasta Konina

Wydziału Geodezyjnego

PROJEKT ZAGOSPODAROWANIA DZIAŁKI

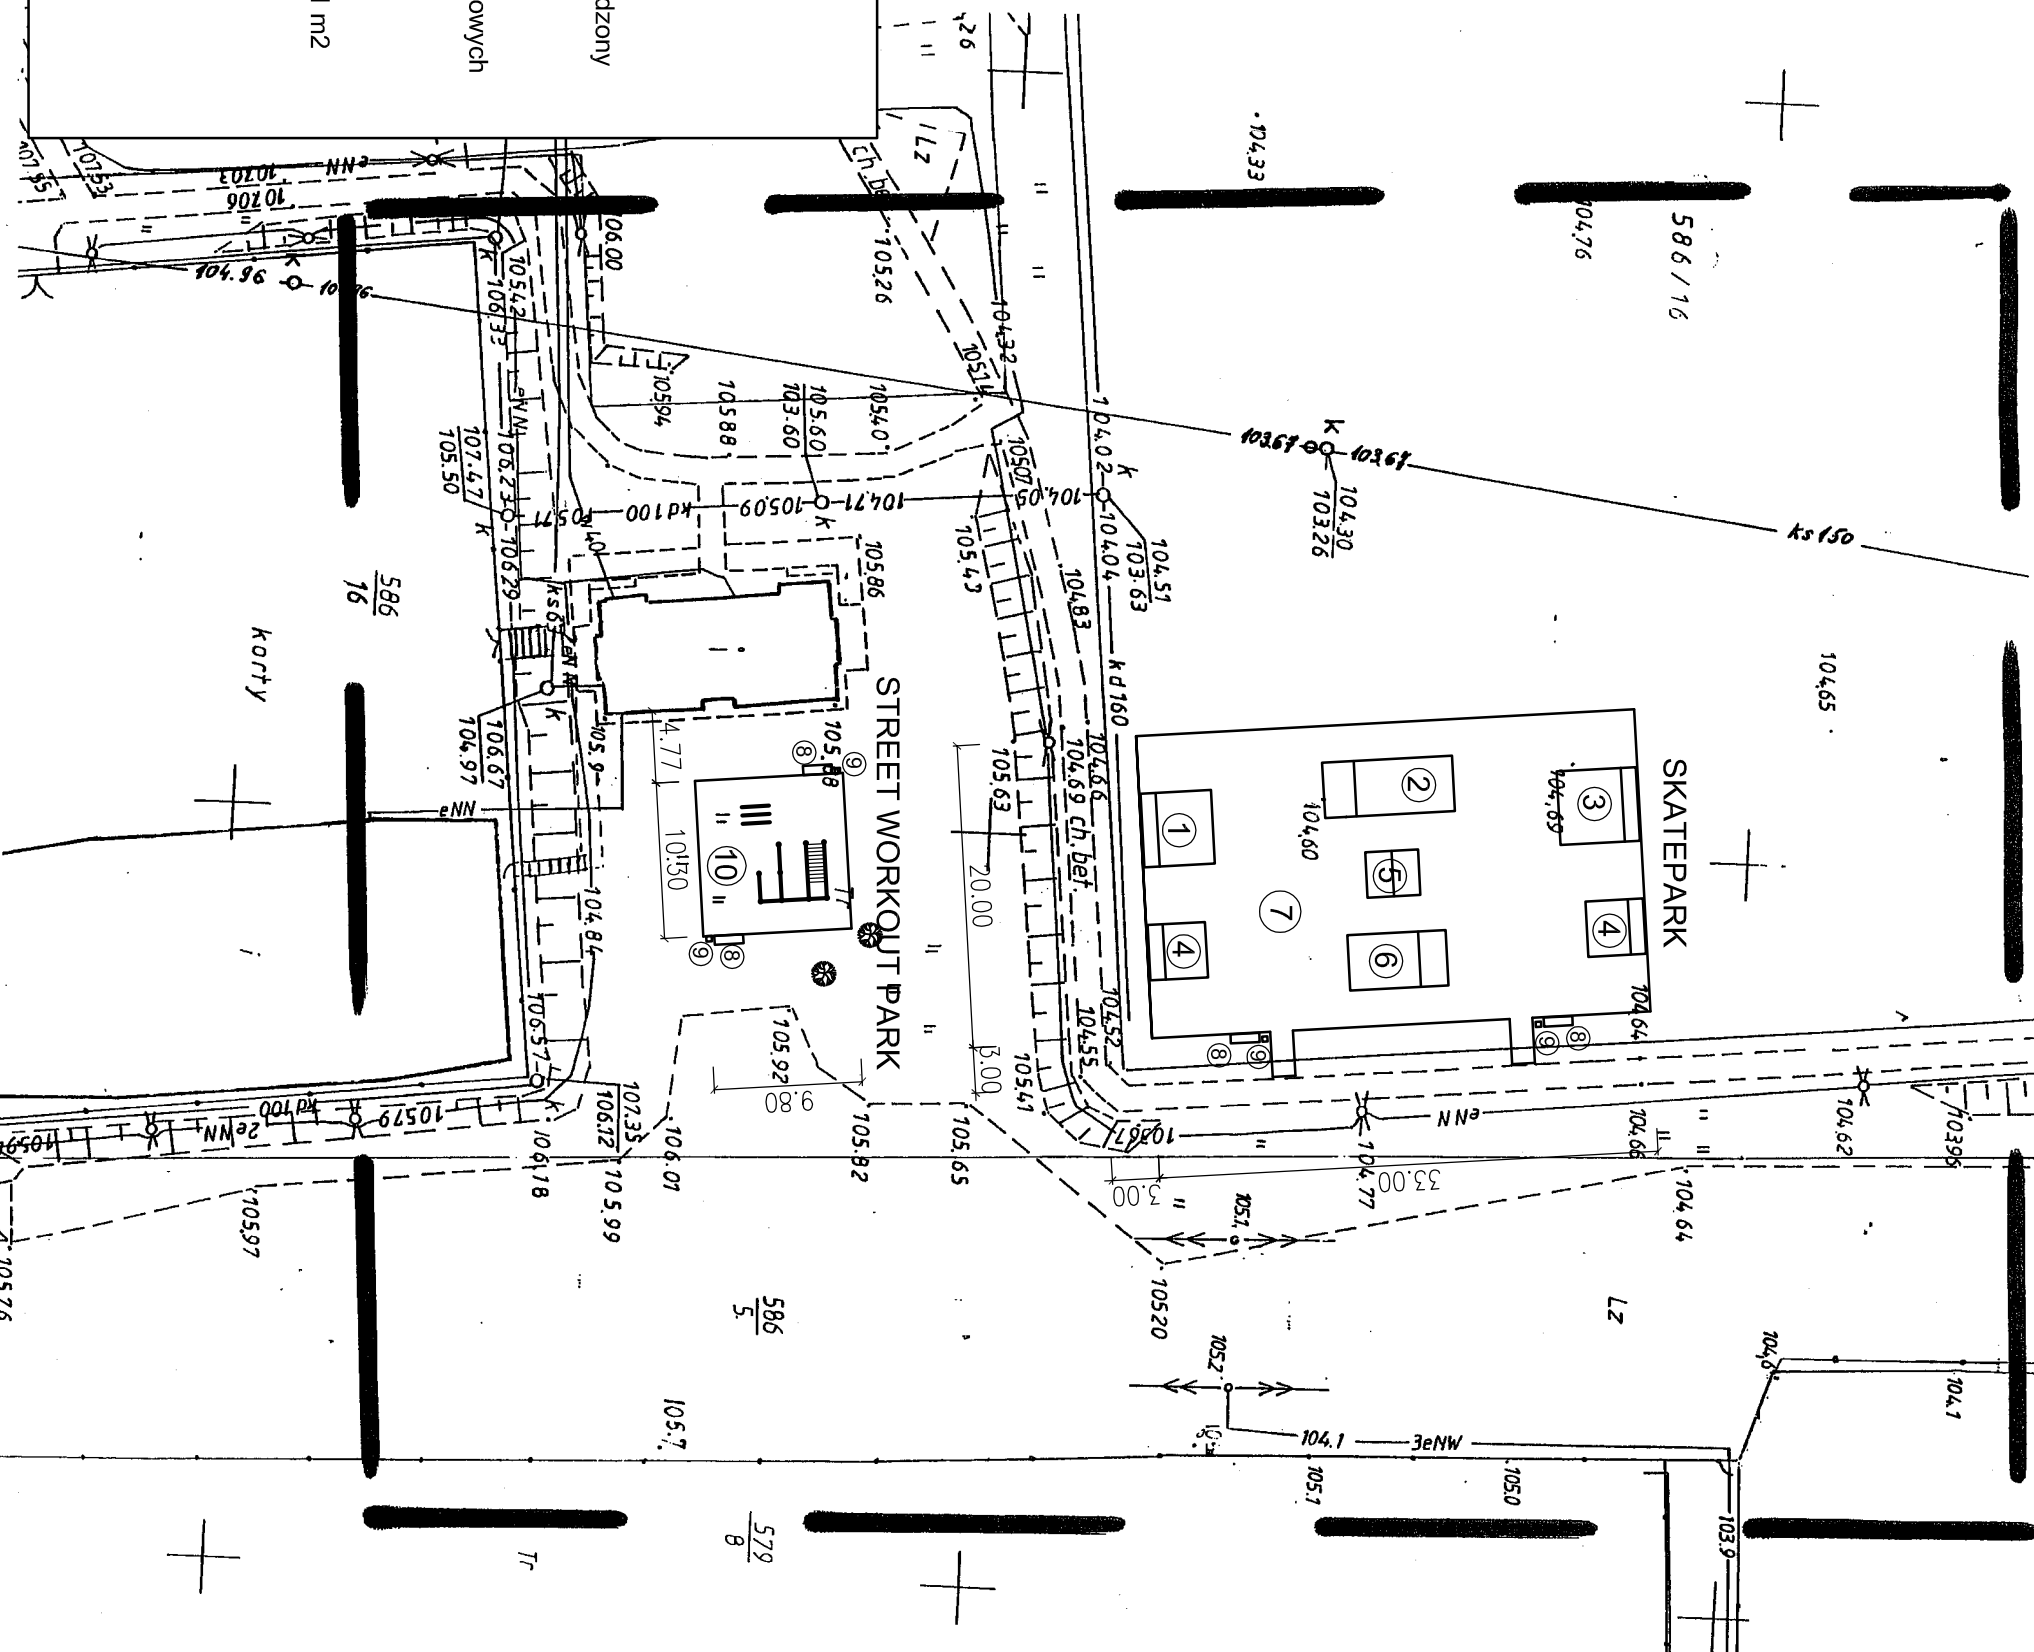

- Legenda:**
1. Quater 330
 2. Jumpbox 180
 3. Bankwall
 4. Quater 200
 5. Spine
 6. Jumpbox 120
 7. Projektowany plac utwardzony kostką betonową.
 8. Ławka
 9. Kosz na śmieci
 10. Nawierzchnia z mat gumowych
- Investor: MOSiR w Koninie
Data: lipiec 2014
Pz SKATEPARKU= 669 m²
Pz STREET W. PARKU= 1001 m²
Projektował: