


PROJEKT ZAGOSPODAROWANIA DZIAŁKI PRZEBUDOWA STADIONU im. M. PASKA W KONINIE PRZY UL. DMOWSKIEGO

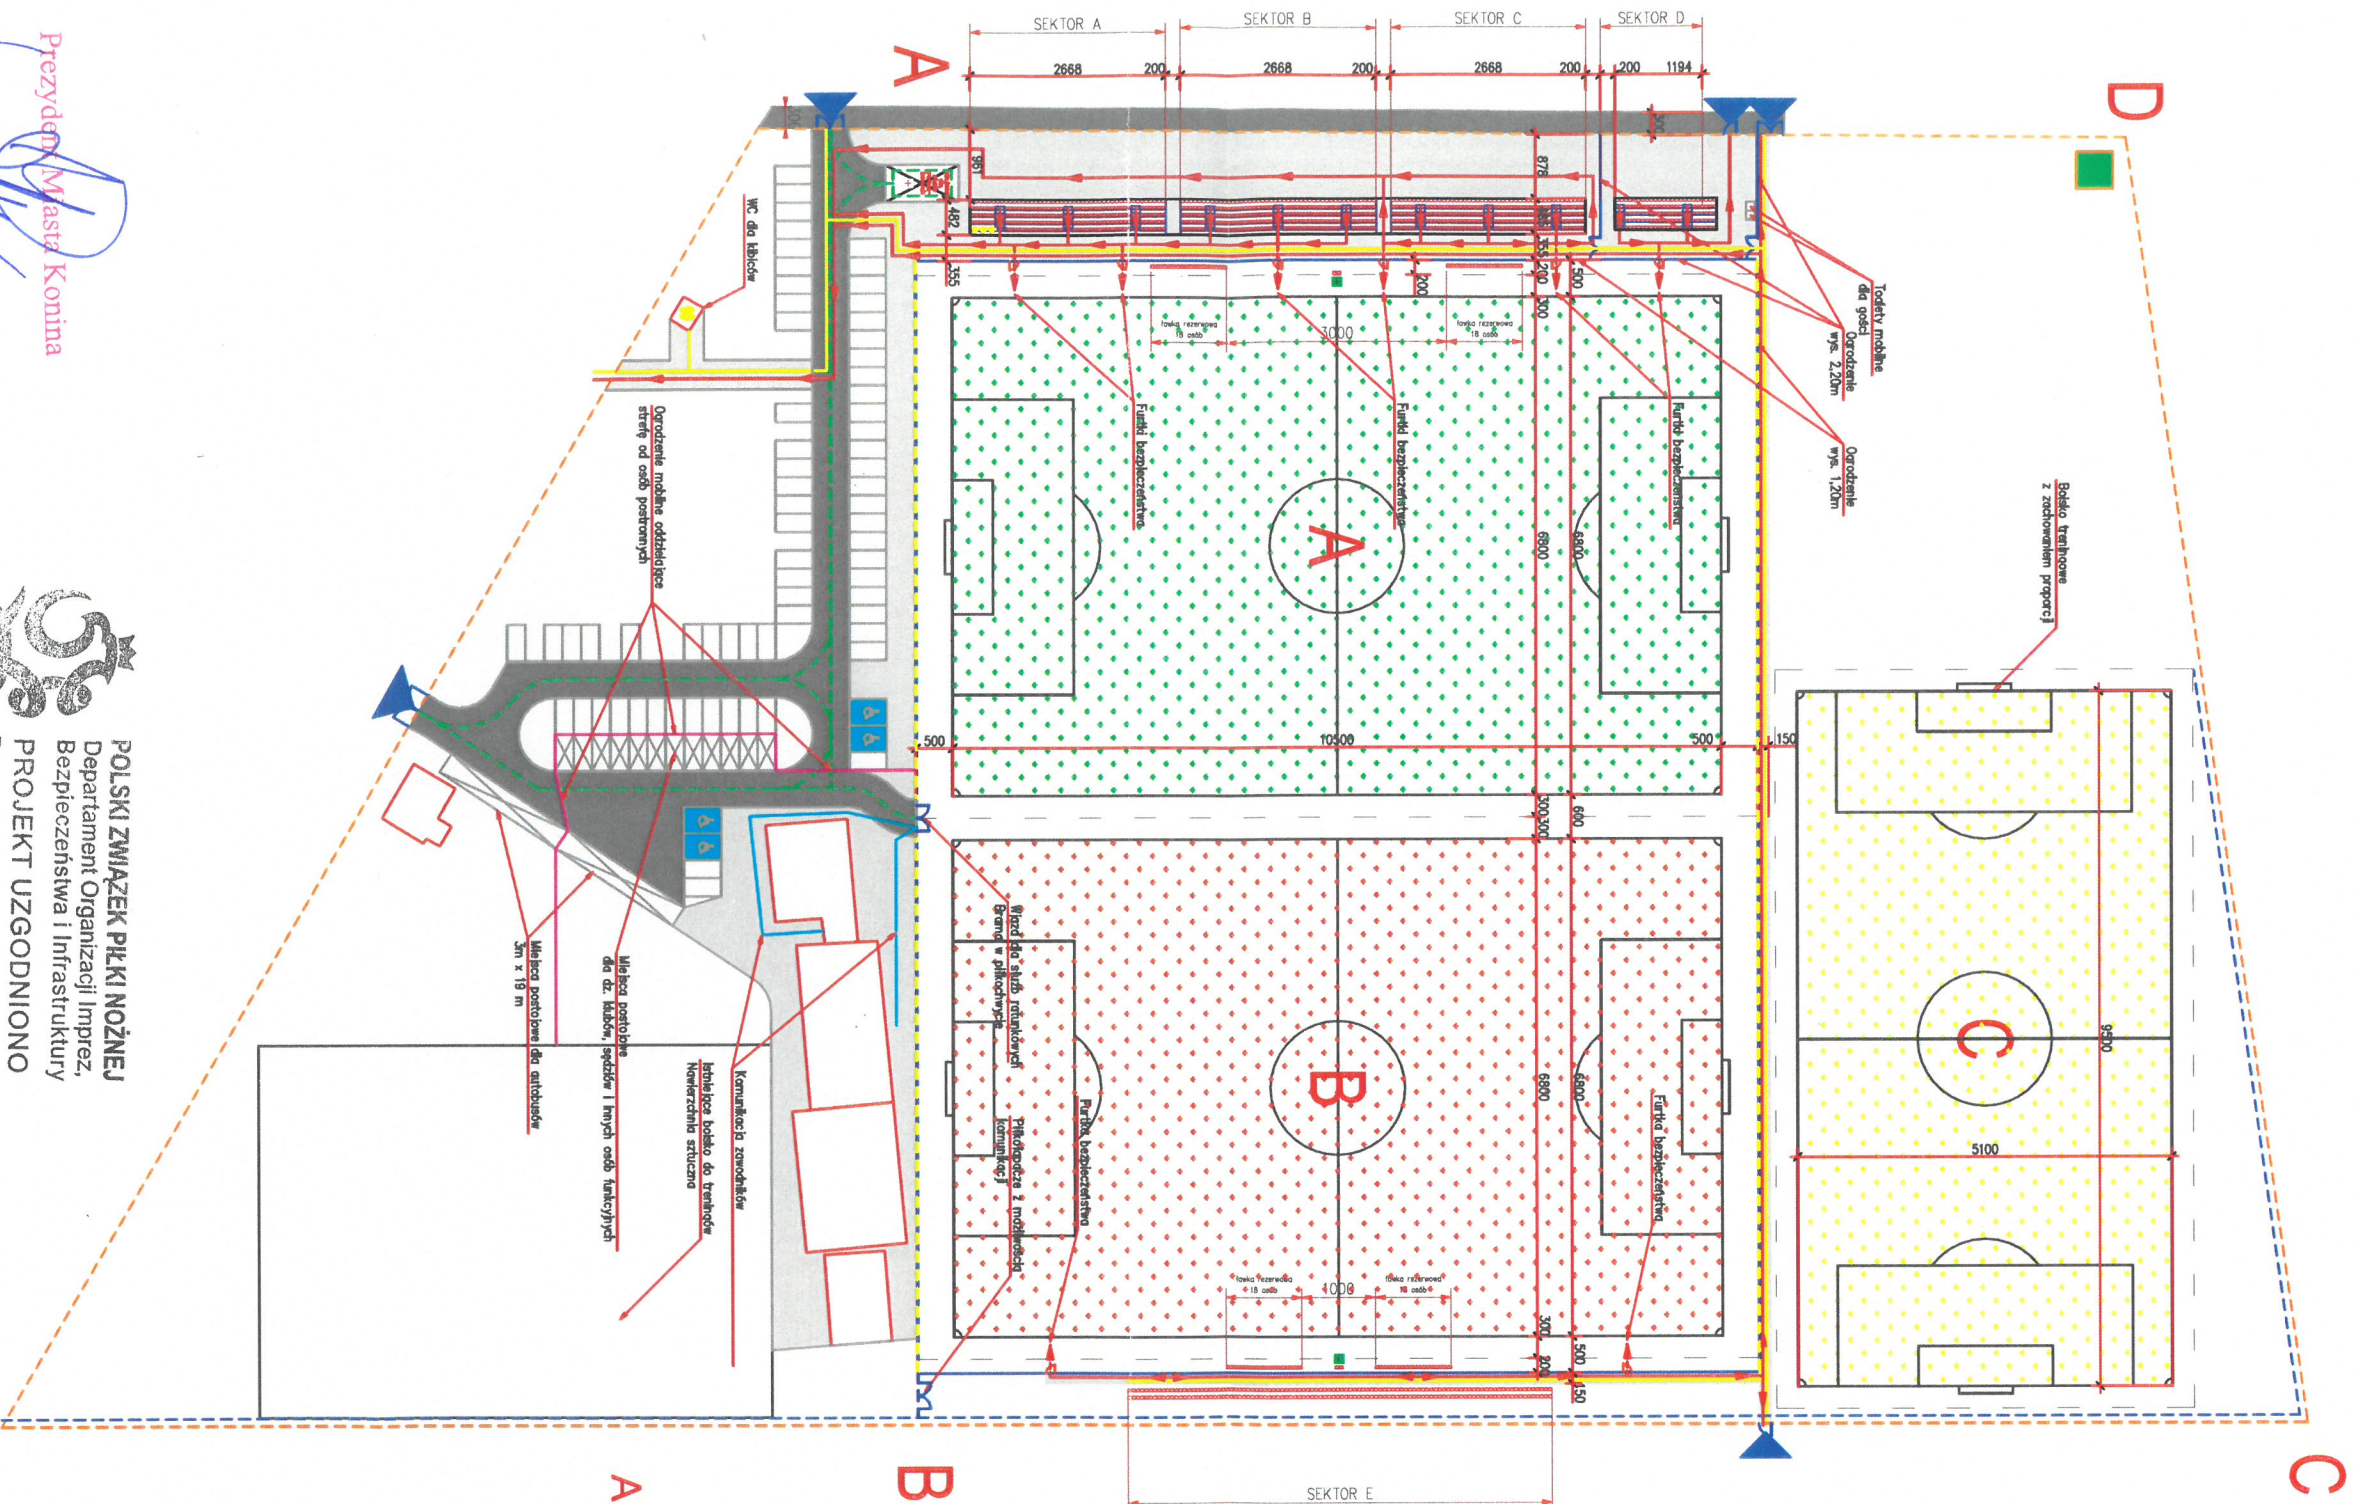

OBSAŃNIENIA:

	granica działki/ogrodzeniezew.
	wjazd na teren
	budynki istniejące
	boisko projektowane A o wymiarach 68m x 105m nawierzchnia naturalna
	boisko projektowane B o wymiarach 68m x 105m nawierzchnia sztuczna
	boisko projektowane C o wymiarach 51m x 95m nawierzchnia naturalna
	trybuny: SEKTOR A 200 indywidualnych miejsc siedzących + 3 dla osób niepełnosprawnych SEKTOR B - T. ZADASZONA miejsce dla oficjeli, 206 indywidualnych miejsc siedzących SEKTOR C 206 indywidualnych miejsc siedzących SEKTOR D - T. DLA GOŚCI 104 indywidualnych miejsc siedzących, wydzielenie ogrodzeniem trwałym o wys. 2,20m z każdej strony, z oddziel- nym wejściem i wyjściem ewakuacyj- nym oraz oddzielną toaletą. SEKTOR E 200 indywidualnych miejsc siedzących dedykowany dla boiska B
	pikolapapace
	pikolapapace hybrydowe
	ogrodzenia 1,20m/2,20m
	ogrodzenie mobilne oddzielają- ce strefę od osób postronnych
	drogi wewnętrzne
	chodniki
	miejsca postojowe
	dojazd służb ratunkowych
	kommunikacja kibiców
	kommunikacja zawodników
	kierunki ewakuacji
	toalety dla kibiców
	stanowiska dla noszących
	stanowisko służb ratunkowych
	biokompostownik

A, B, C, D - granica opracowania

Prezydent Miasta Komina
Piotr Korytkowski

PZPN
POLSKI ZWIĄZEK PIŁKI NOŻNEJ
Departament Organizacji Imprez,
Bezpieczeństwa i Infrastruktury
PROJEKT UZGODNIONO
Bez uwagi
Z uwagami
18.01.2020
H. Masłowska
Data i podpis osoby uzgadniającej

mgr inż. *Grzegorz Jar Smitchewicz*
Grzegorz Jar Smitchewicz
upr. bud. 4412/2010
w sprawie: *projektu zagospodarowania*
do projektu: *przebudowa stadionu*
www.studio.eu